




**Оконная группа**

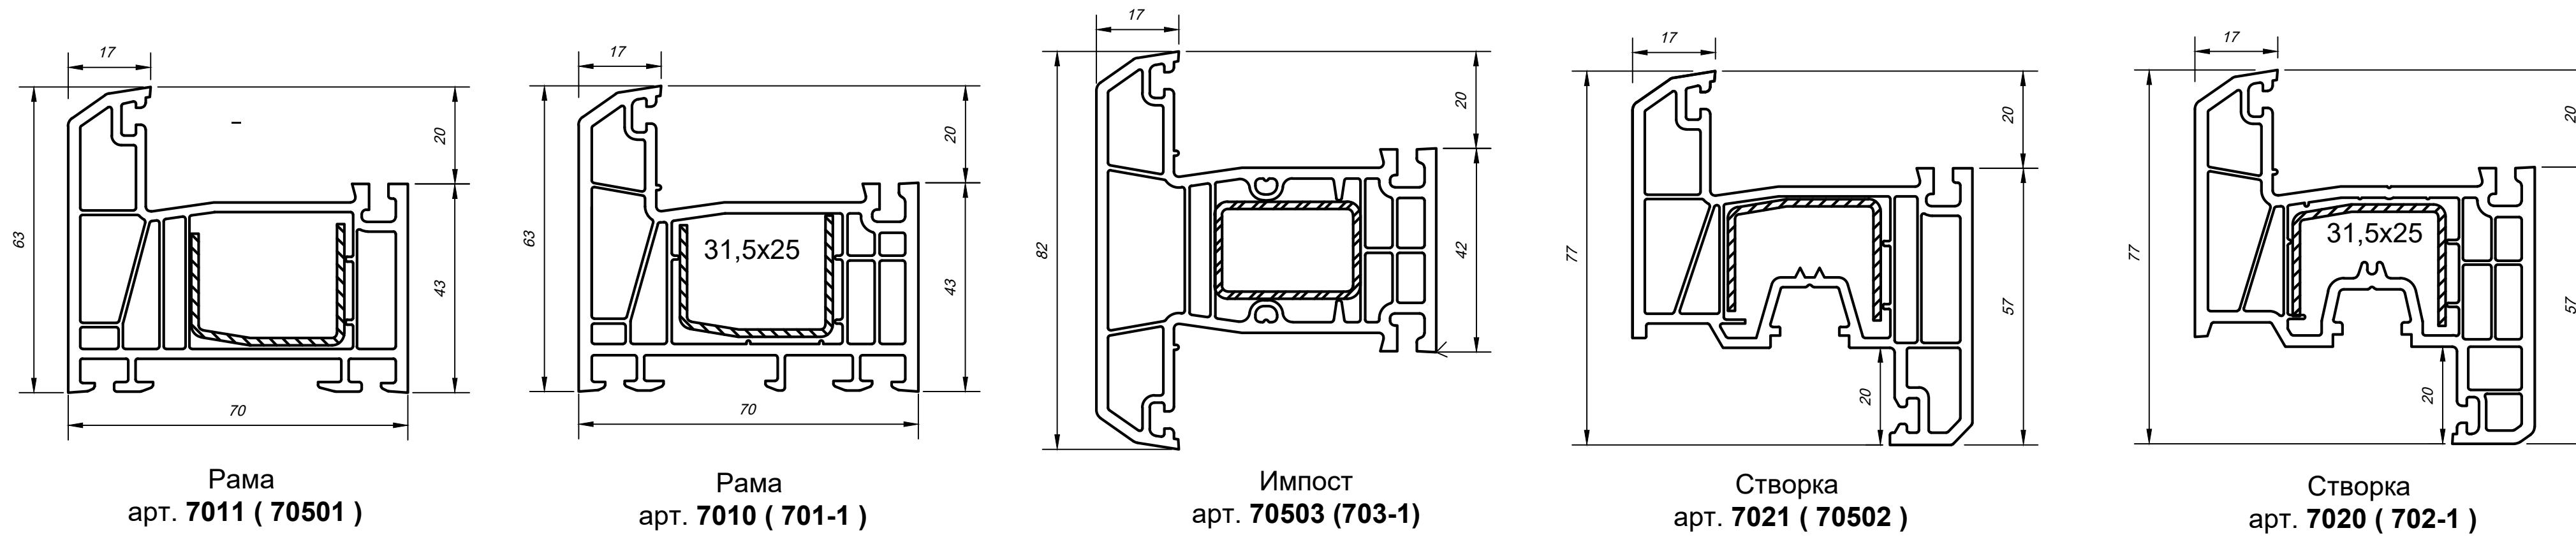


**Штульп**

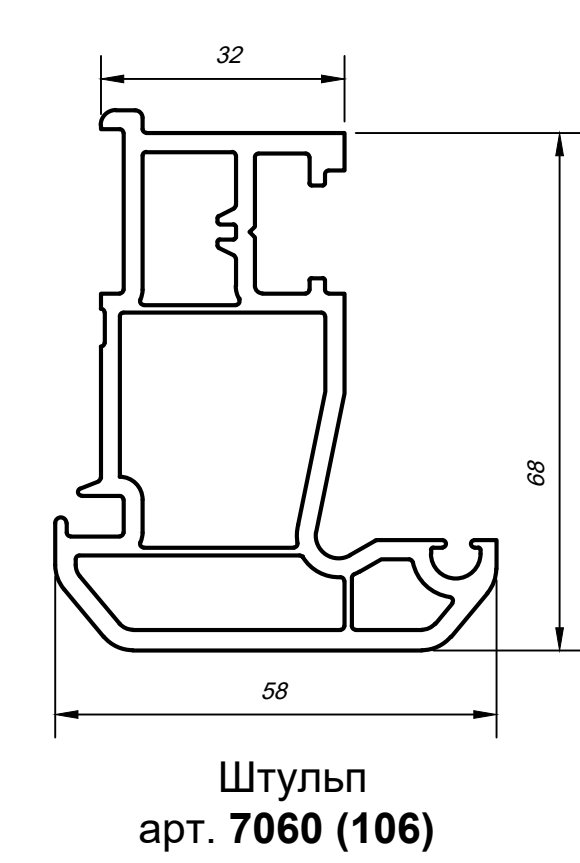


**Соединители, расширители**

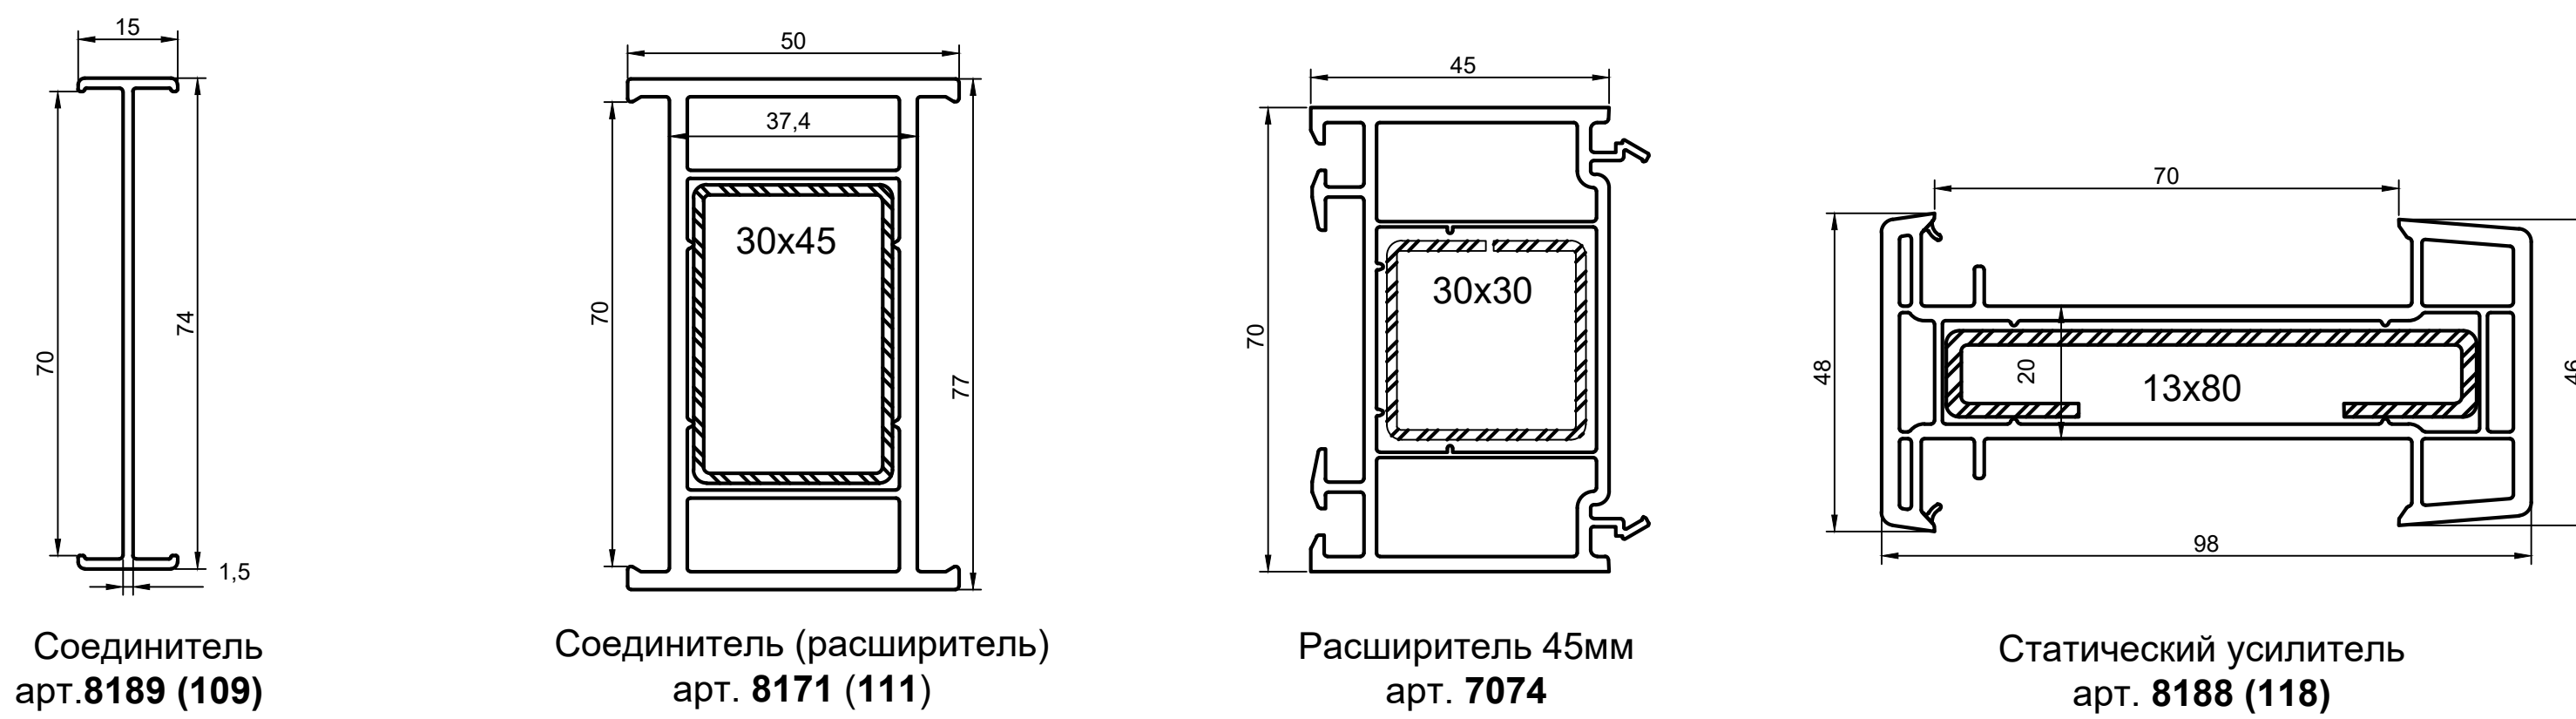


**Дверная группа**

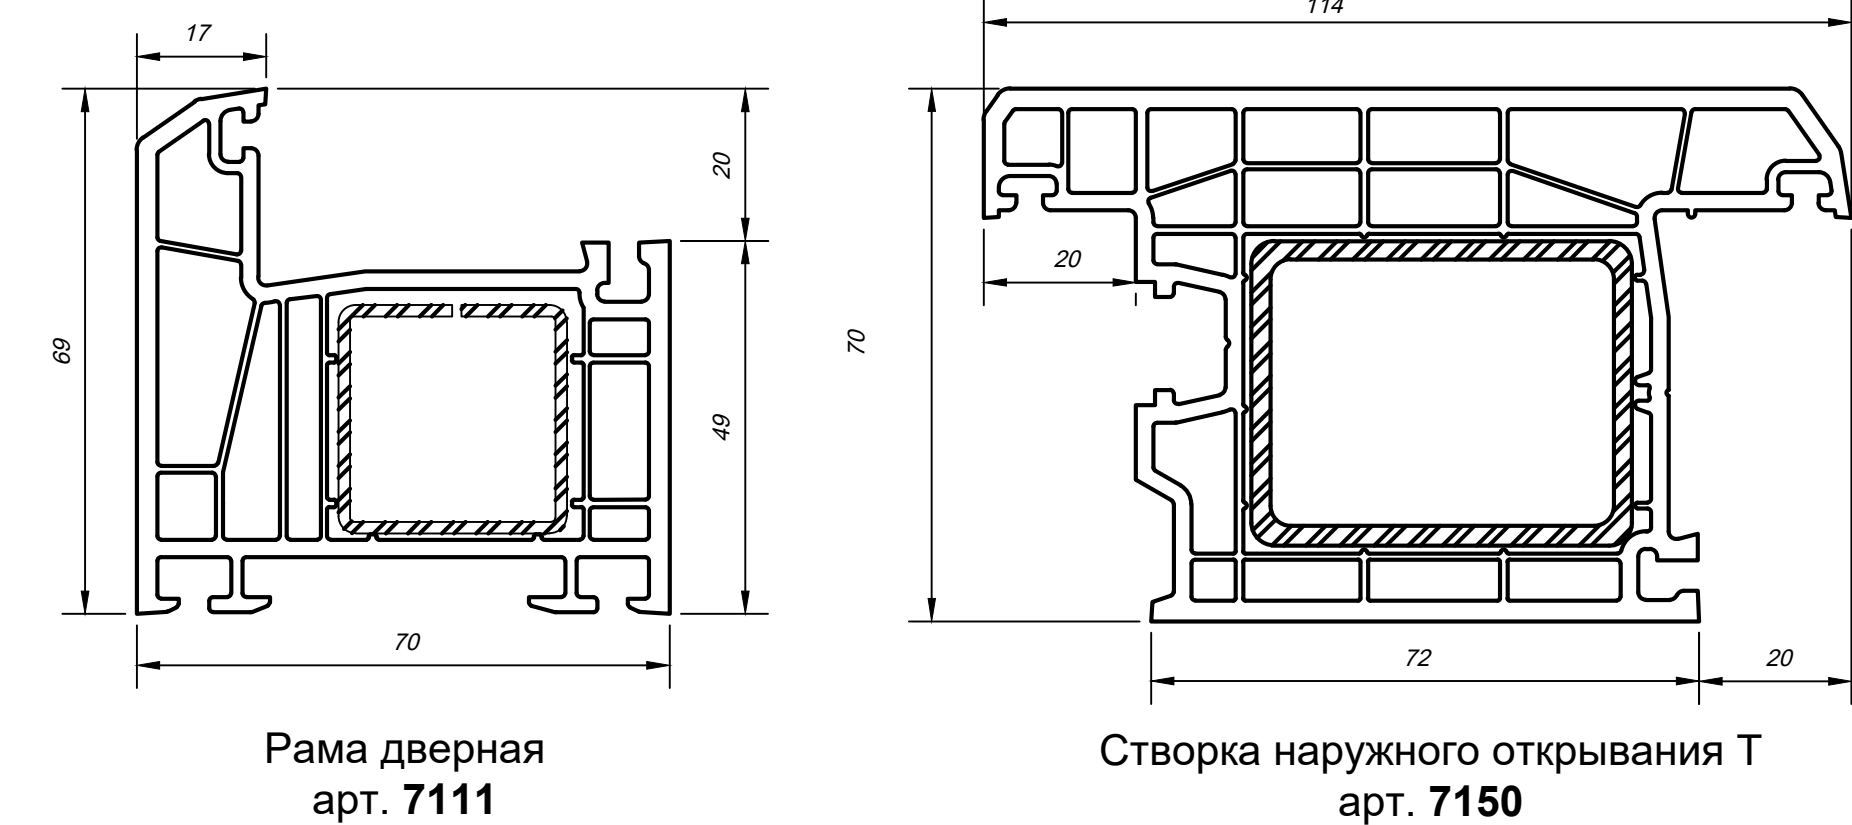


**Подставочный**

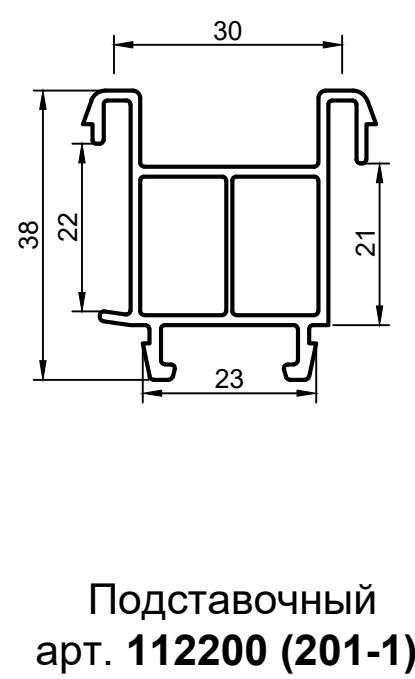


**Стартовый**

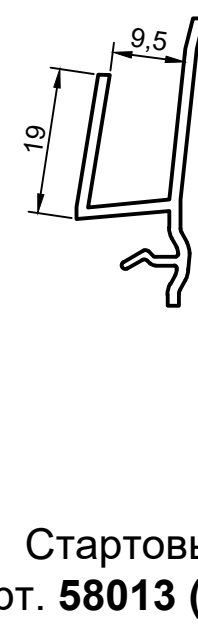

**Эркер**

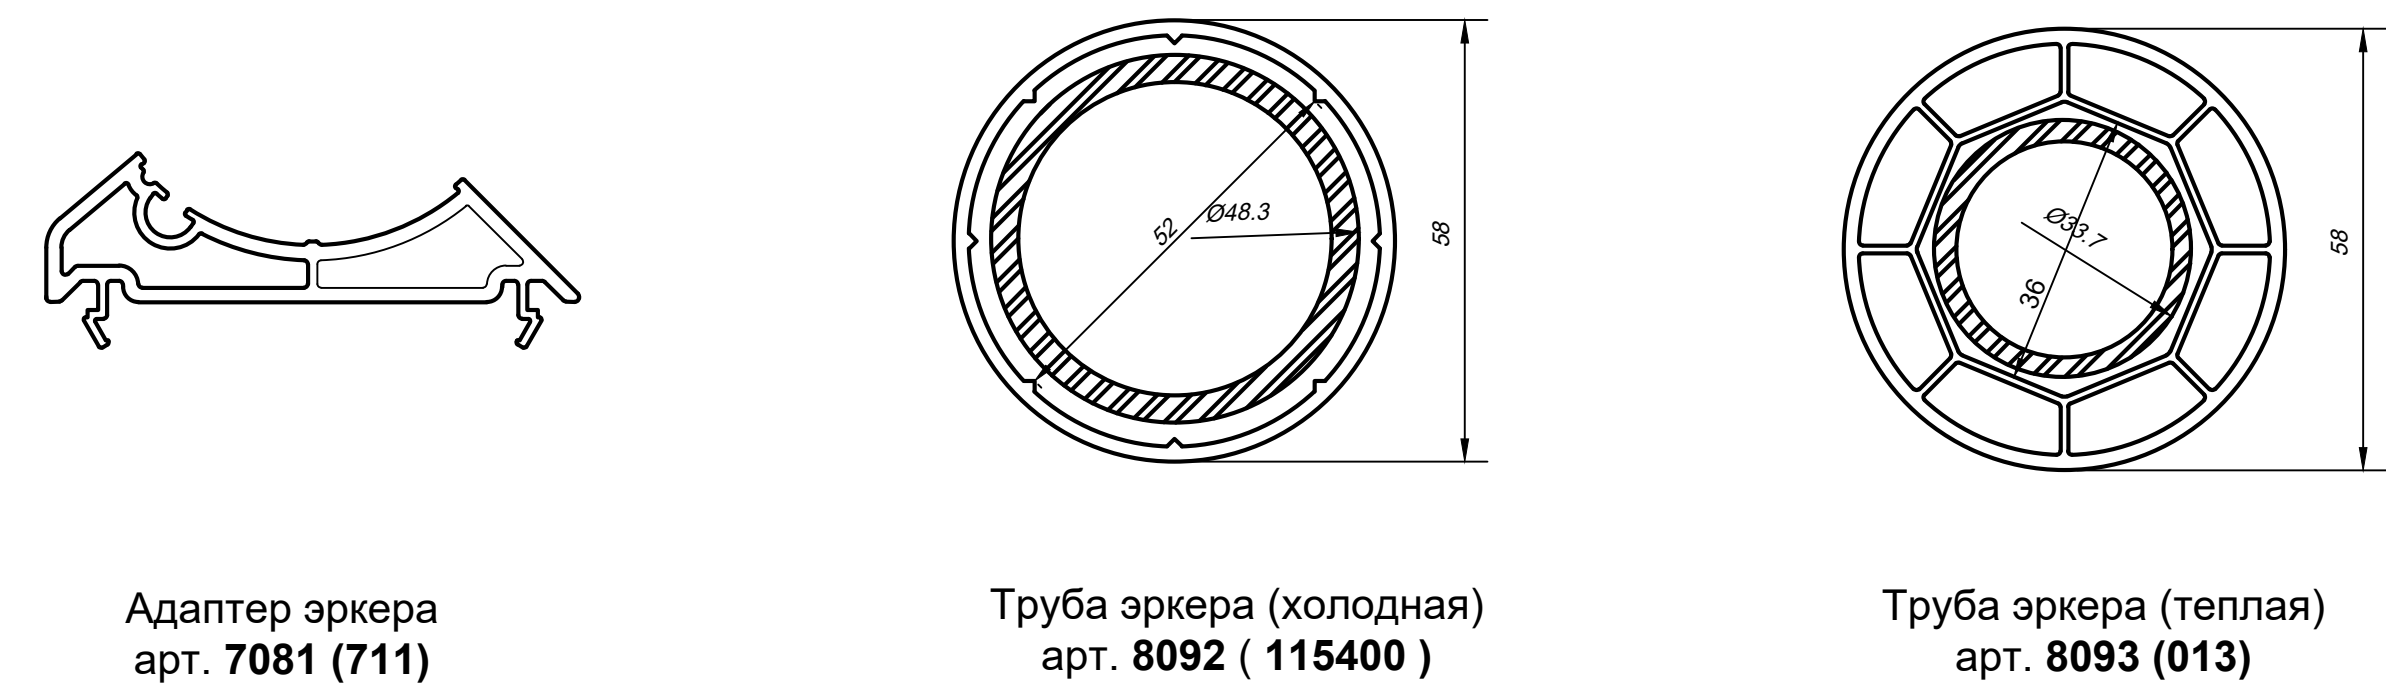

**Уплотнение**

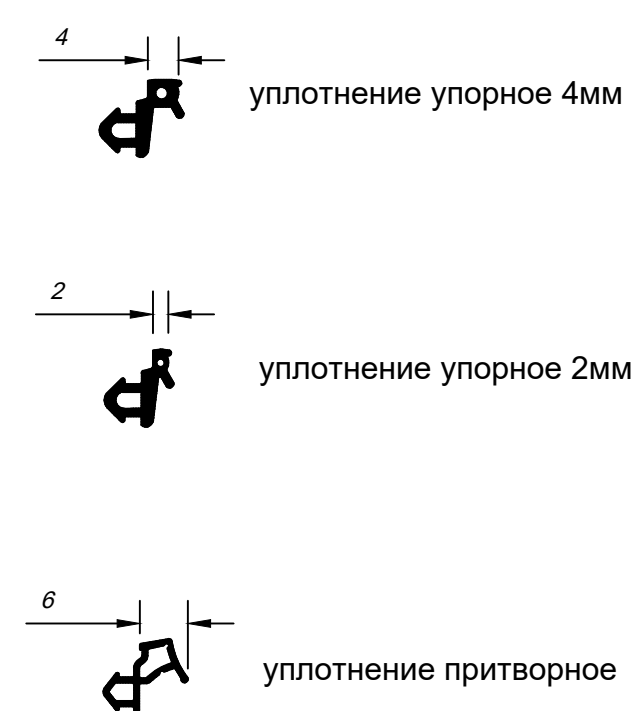

**Соединитель импоста**



**Штапики**

